
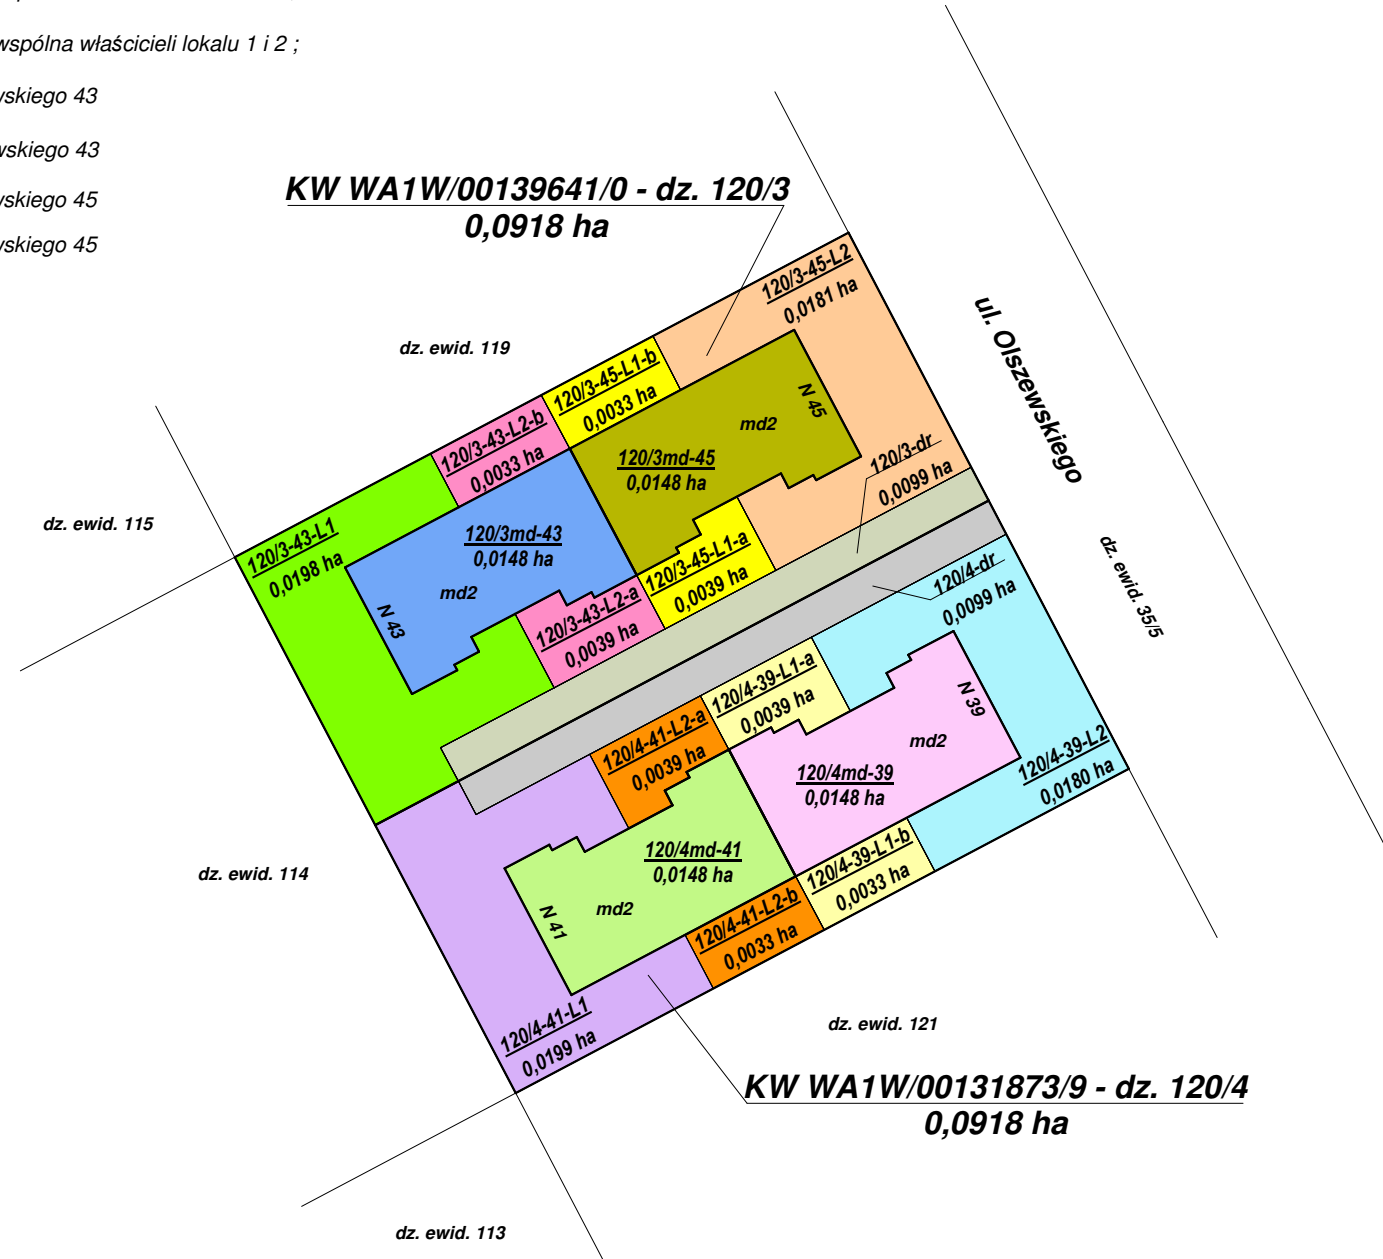


OBJAŚNIENIA:

- obszar drogi wewnętrznej - stanowiącej część wspólną - wyodrębniony z działki ewid. 120/3
- obszar drogi wewnętrznej - stanowiącej część wspólną - wyodrębniony z działki ewid. 120/4
- obszar pod budynkiem - ul. Olszewskiego 39 - część wspólna właścicieli lokalu 1 i 2 ;
- obszar pod budynkiem - ul. Olszewskiego 41 - część wspólna właścicieli lokalu 1 i 2 ;
- obszar przynależny do lokalu nr 1 w budynku - Olszewskiego 39
- obszar przynależny do lokalu nr 2 w budynku - Olszewskiego 39
- obszar przynależny do lokalu nr 1 w budynku - Olszewskiego 41
- obszar przynależny do lokalu nr 2 w budynku - Olszewskiego 41
- obszar pod budynkiem - ul. Olszewskiego 43 - część wspólna właścicieli lokalu 1 i 2 ;
- obszar pod budynkiem - ul. Olszewskiego 45 - część wspólna właścicieli lokalu 1 i 2 ;
- obszar przynależny do lokalu nr 1 w budynku - Olszewskiego 43
- obszar przynależny do lokalu nr 2 w budynku - Olszewskiego 43
- obszar przynależny do lokalu nr 1 w budynku - Olszewskiego 45
- obszar przynależny do lokalu nr 2 w budynku - Olszewskiego 45

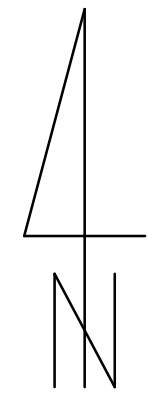

ROZLICZENIE POWIERZCHNI OBSZARÓW UŻYTKOWANIA				
Obręb	Numer działki	Pole powierzchni [ha]	Oznaczenie obszaru użytkowania	Pole powierzchni [ha]
0002-02	120/3	0,0918	120/3-dr	0.0099
			120/3md-43	0.0148
			120/3md-45	0.0148
			120/3-43-L1	0.0198
			120/3-43-L2-a	0.0039
			120/3-43-L2-b	0.0033
			120/3-43-L2	0.0072
			120/3-45-L1-a	0.0039
			120/3-45-L1-b	0.0033
			120/3-45-L1	0.0072
			120/3-45-L2	0.0181
	Razem:	0,0918		
0002-02	120/4	0,0918	120/4-dr	0.0099
			120/4md-39	0.0148
			120/4md-41	0.0148
			120/4-39-L1-a	0.0039
			120/4-39-L1-b	0.0033
			120/4-39-L1	0.0072
			120/4-39-L2	0.0180
			120/4-41-L1	0.0199
			120/3-41-L2-a	0.0039
			120/3-41-L2-b	0.0033
			120/4-41-L2	0.0072
	Razem:	0,0918		
RAZEM:	0,1836	RAZEM dz. 120/3 i 120/4	0,1836	

woj. mazowieckie
pow. wołomiński
obr. 0002-02

Skala
1:500

SZKIC PODZIAŁU NIERUCHOMOŚCI
KW WA1W/00139641/0 - dz. 120/3 , KW WA1W/00131873/9 - dz. 120/4
NA OBSZARY DO WYŁĄCZNEGO UŻYTKOWANIA PRZYNALEŻNE DO POSZCZEGÓLNYCH LOKALI

m. KOBYŁKA
ul. Olszewskiego 39, 41, 43, 45

Szkic niniejszy wykonał geodeta uprawniony:
mgr inż. Urszula Wierzbicka - nr upr. zaw. 18970.

Kobyłka, dn. 2020-01-16